


FLOOR PLAN / PAVILJON - SAJAM / FORUM VODA - 14.11.-16.11.2018.

Ulica Bulevar Milutina Milankovića

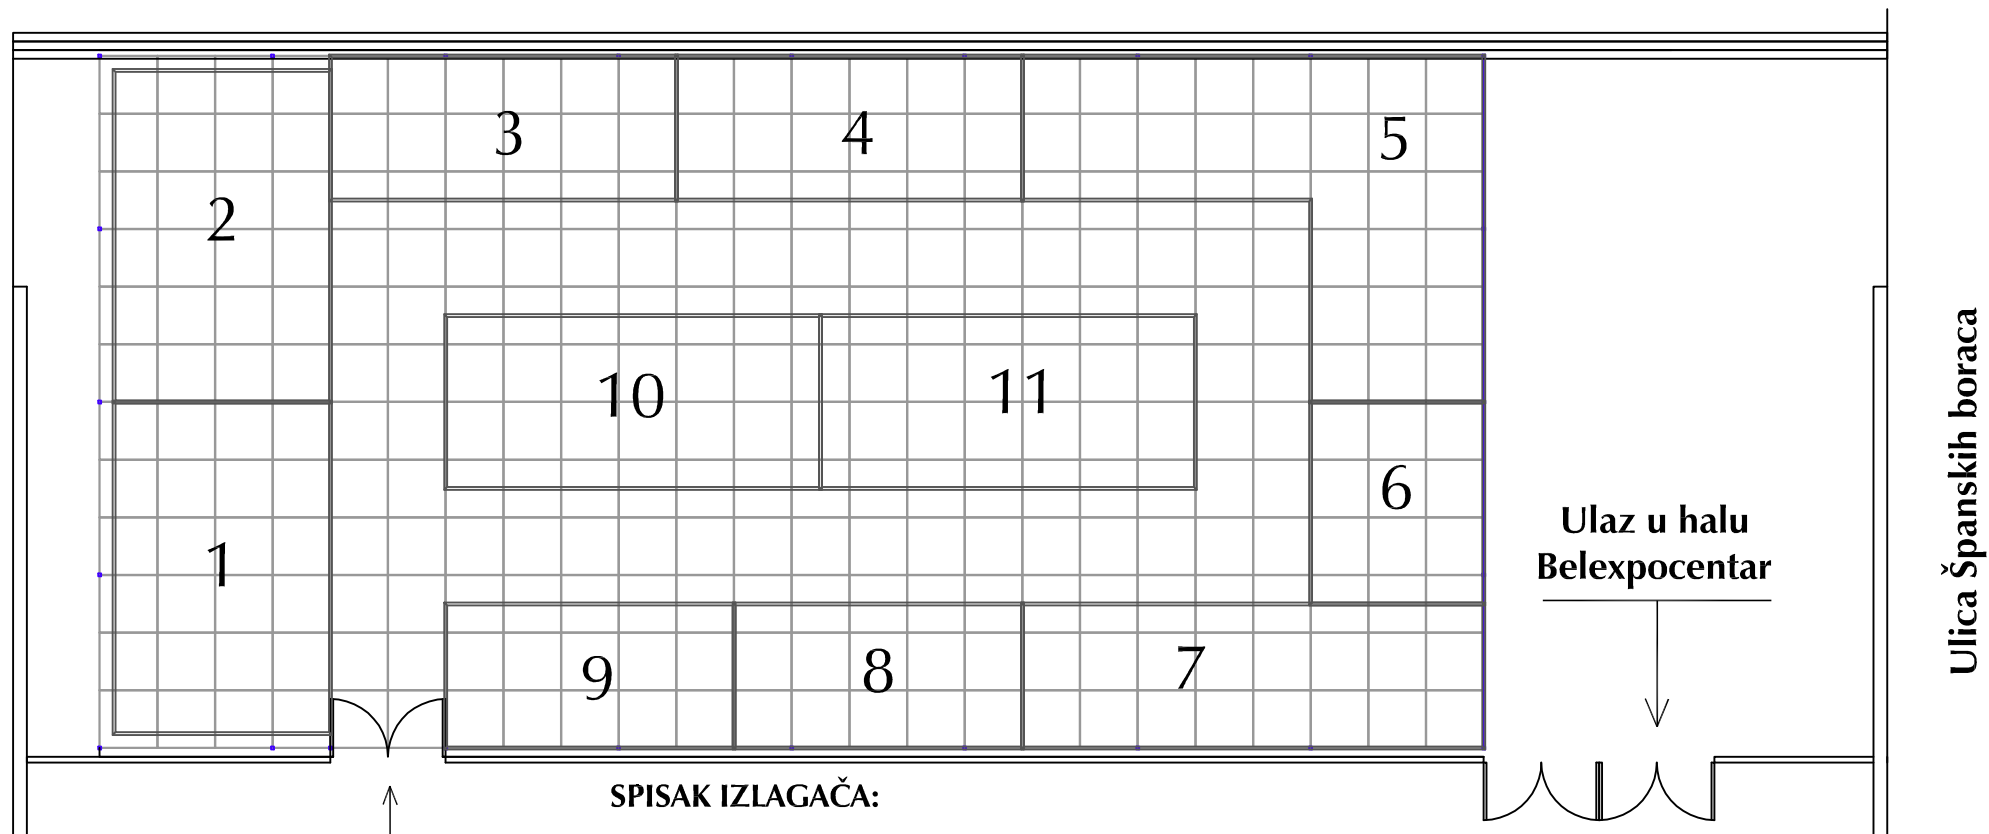

Ulaz u paviljon iz
hale Belexpocentar

SPISAK IZLAGAČA:

1. EUTIT SRO
2. GRADAC PROMET DOO / AGRA TRGOVINA DO O
3. GRÜNBECK WASSERAUFBEREITUNG GmbH / SIPATEC Water DOO
4. HYDROMASTER LTD / FERRO SYSTEM / HIDROTEN
5. WĘGLOSTAL / VentilAQUA / POL-EKO-APARATURA
6. ODLIVAK DOO / HEDONE DOO
7. HIDROKOMERC DOO
8. KONVEX - GASNA I VODO TEHNIKA DOO
9. AERZEN ADRIA SERBIA DOO
10. KOLEKTOR SISTEH DOO
11. SUPERLIT PIPE COOPERATION

Ulaz u halu
Belexpocentar

Ulica Španskih boraca